



【 宿泊管理棟 ・ 研修棟 館内平面図 】


【 研修棟 屋上 】

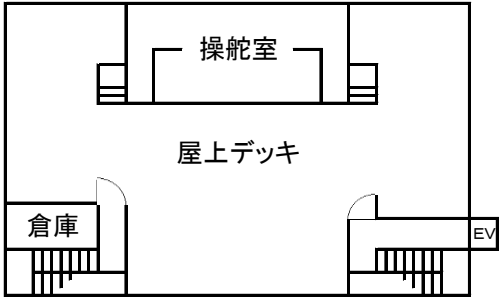


【 宿泊管理棟 5階 】

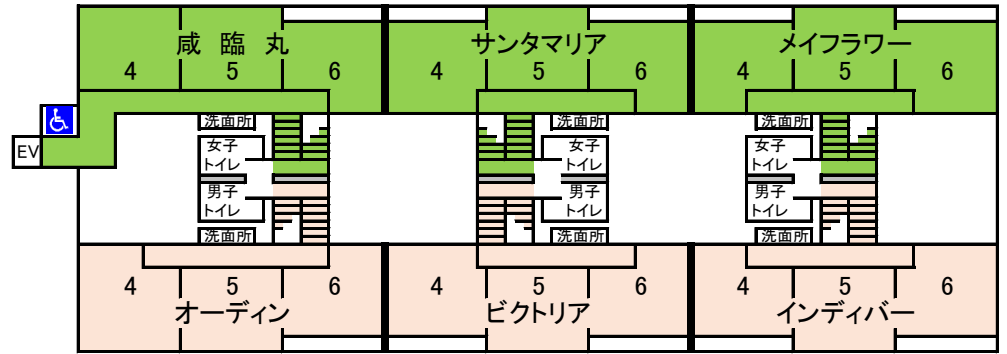


【 研修棟 3階 】

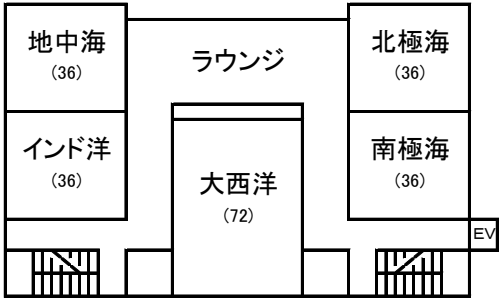


【 宿泊管理棟 4階 】

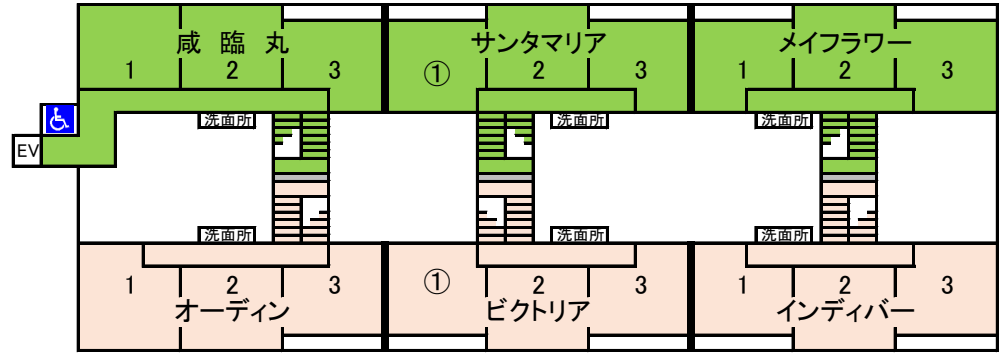


【 研修棟 2階 】

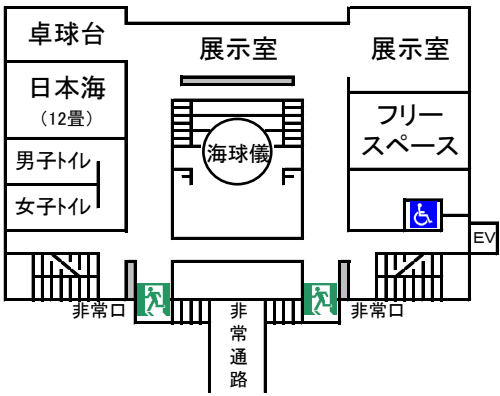


【 宿泊管理棟 3階 】

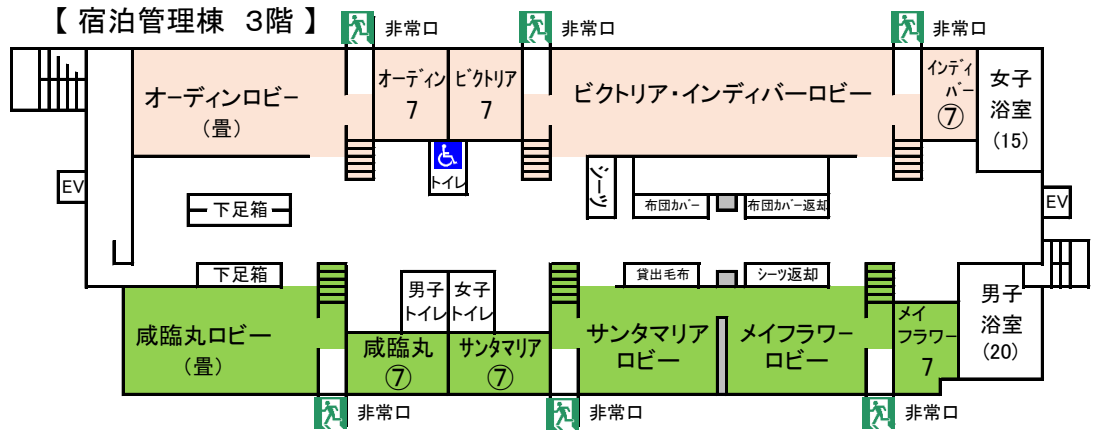


【 研修棟 1階 】

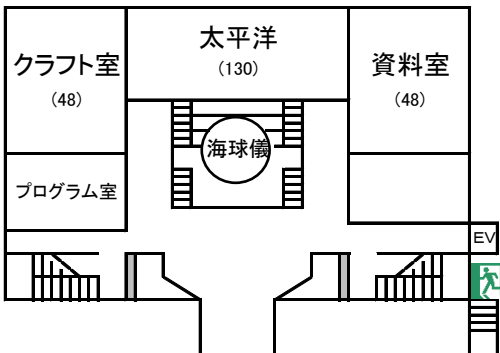


【 宿泊管理棟 2階 】

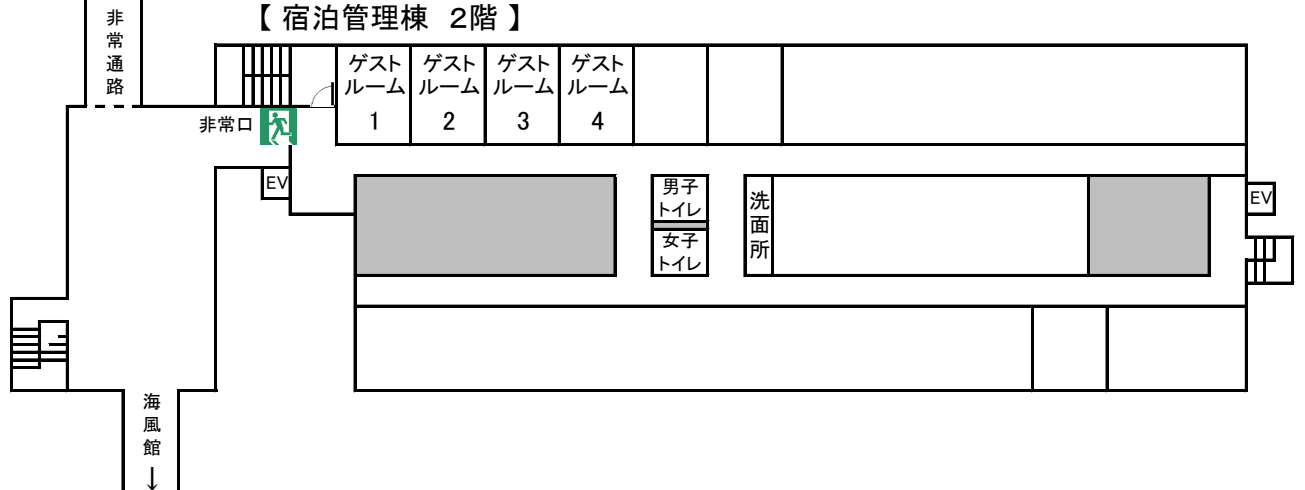

【 宿泊管理棟 1階 】

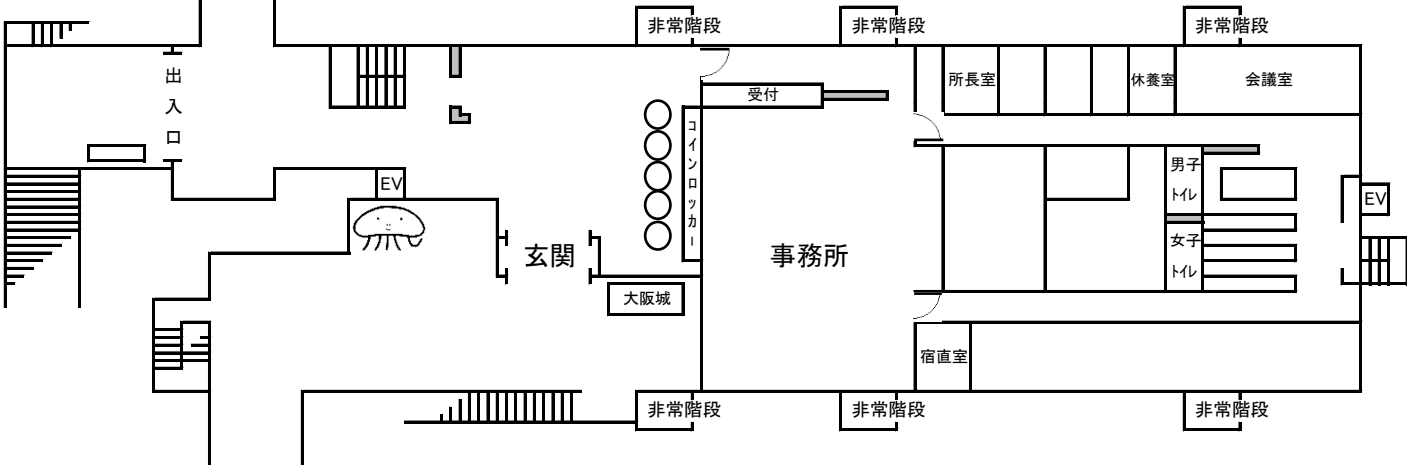

【 宿泊管理棟 地下 】

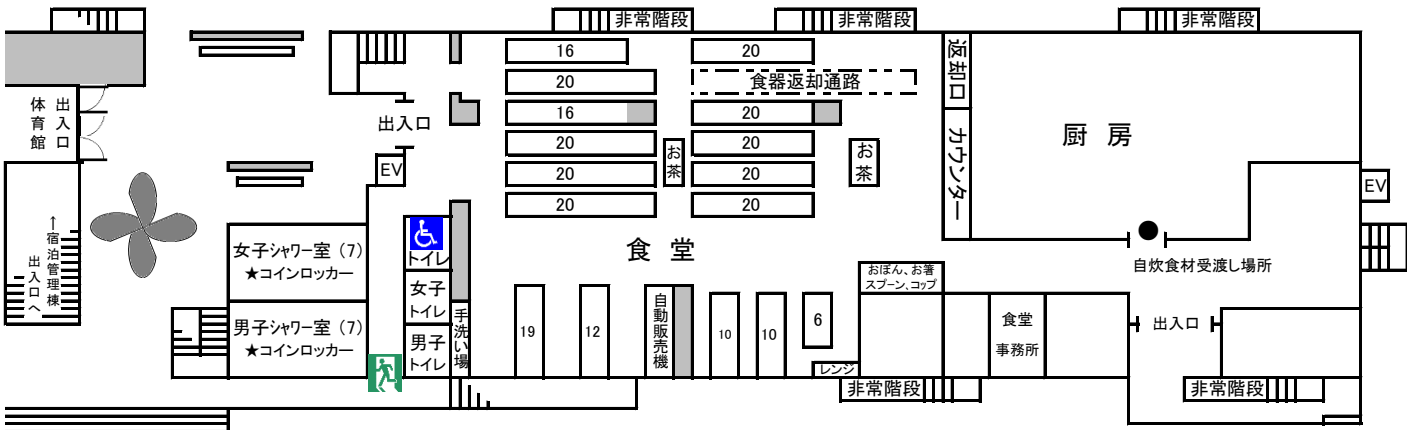

- 宿舎 ①・⑦ 一部フローリング
宿舎 1～6 8人部屋
宿舎 7 4人部屋
EV エレベーター
多目的トイレ
(サニタリーボックス設置)
非常口
階段
★ コインロッカー
● 自炊食材
受渡し場所

新井 大輔

